まきあーとテラス小ホール舞台図面

1/100
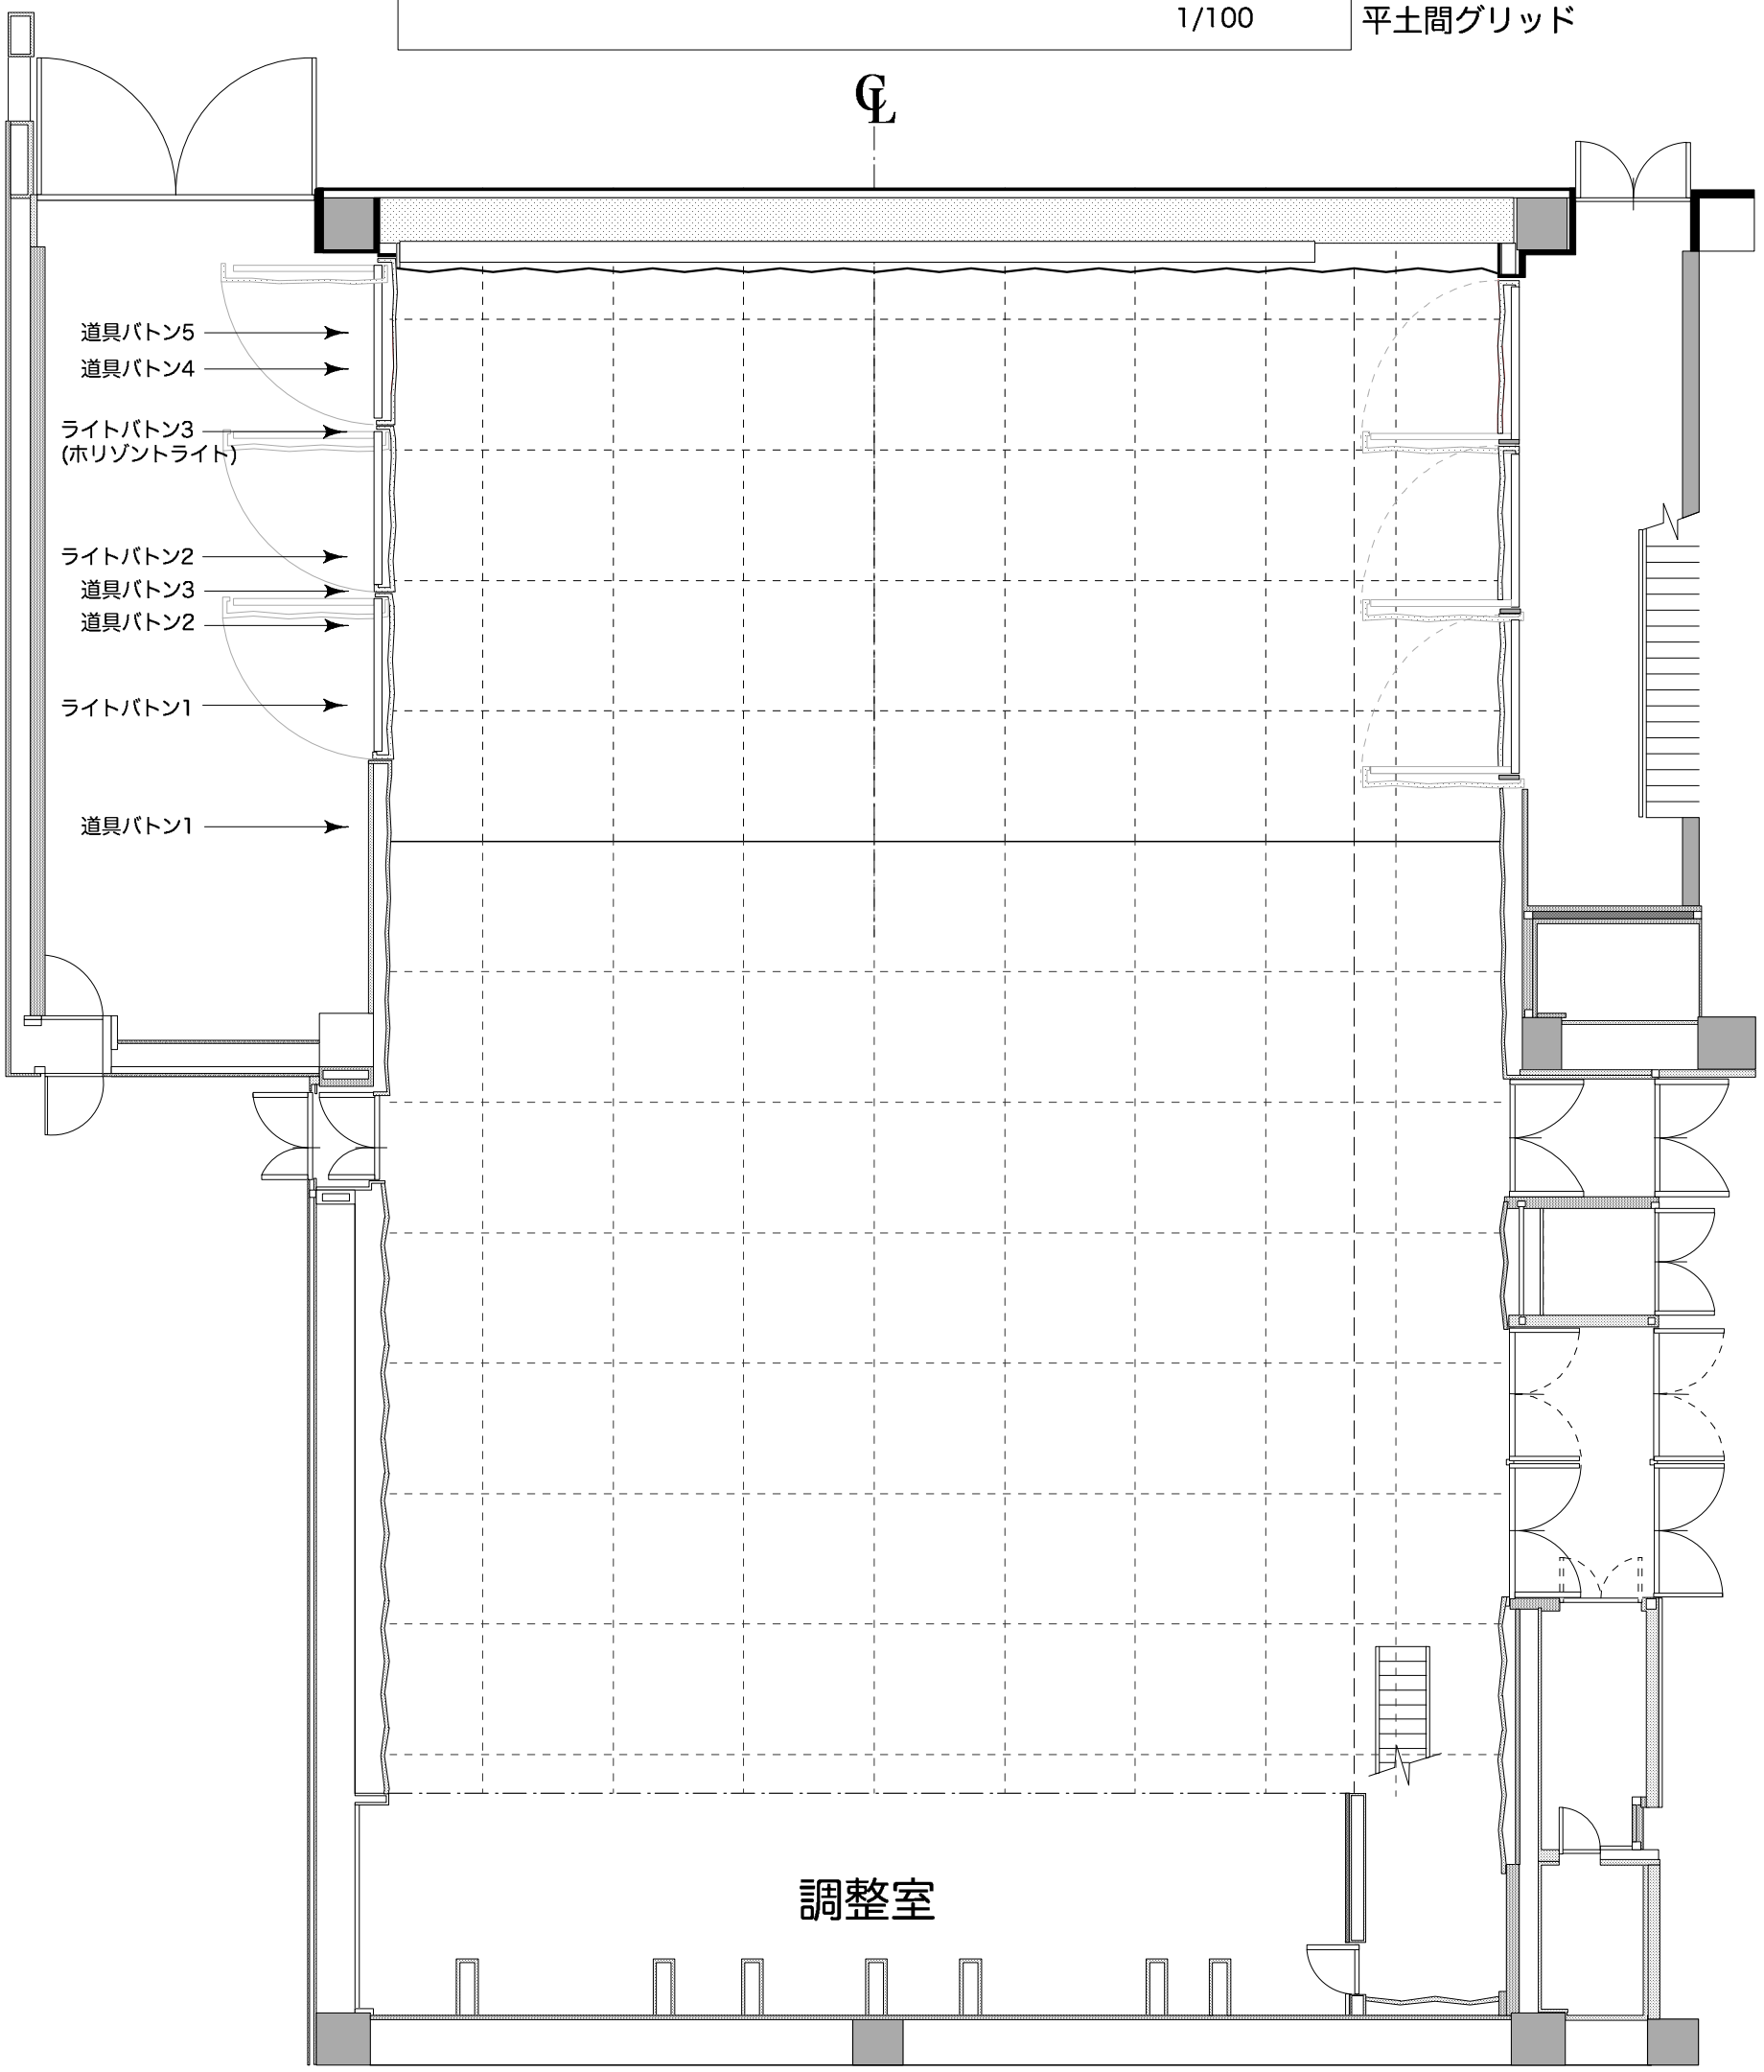
平土間グリッド