


小会議室(37m²)

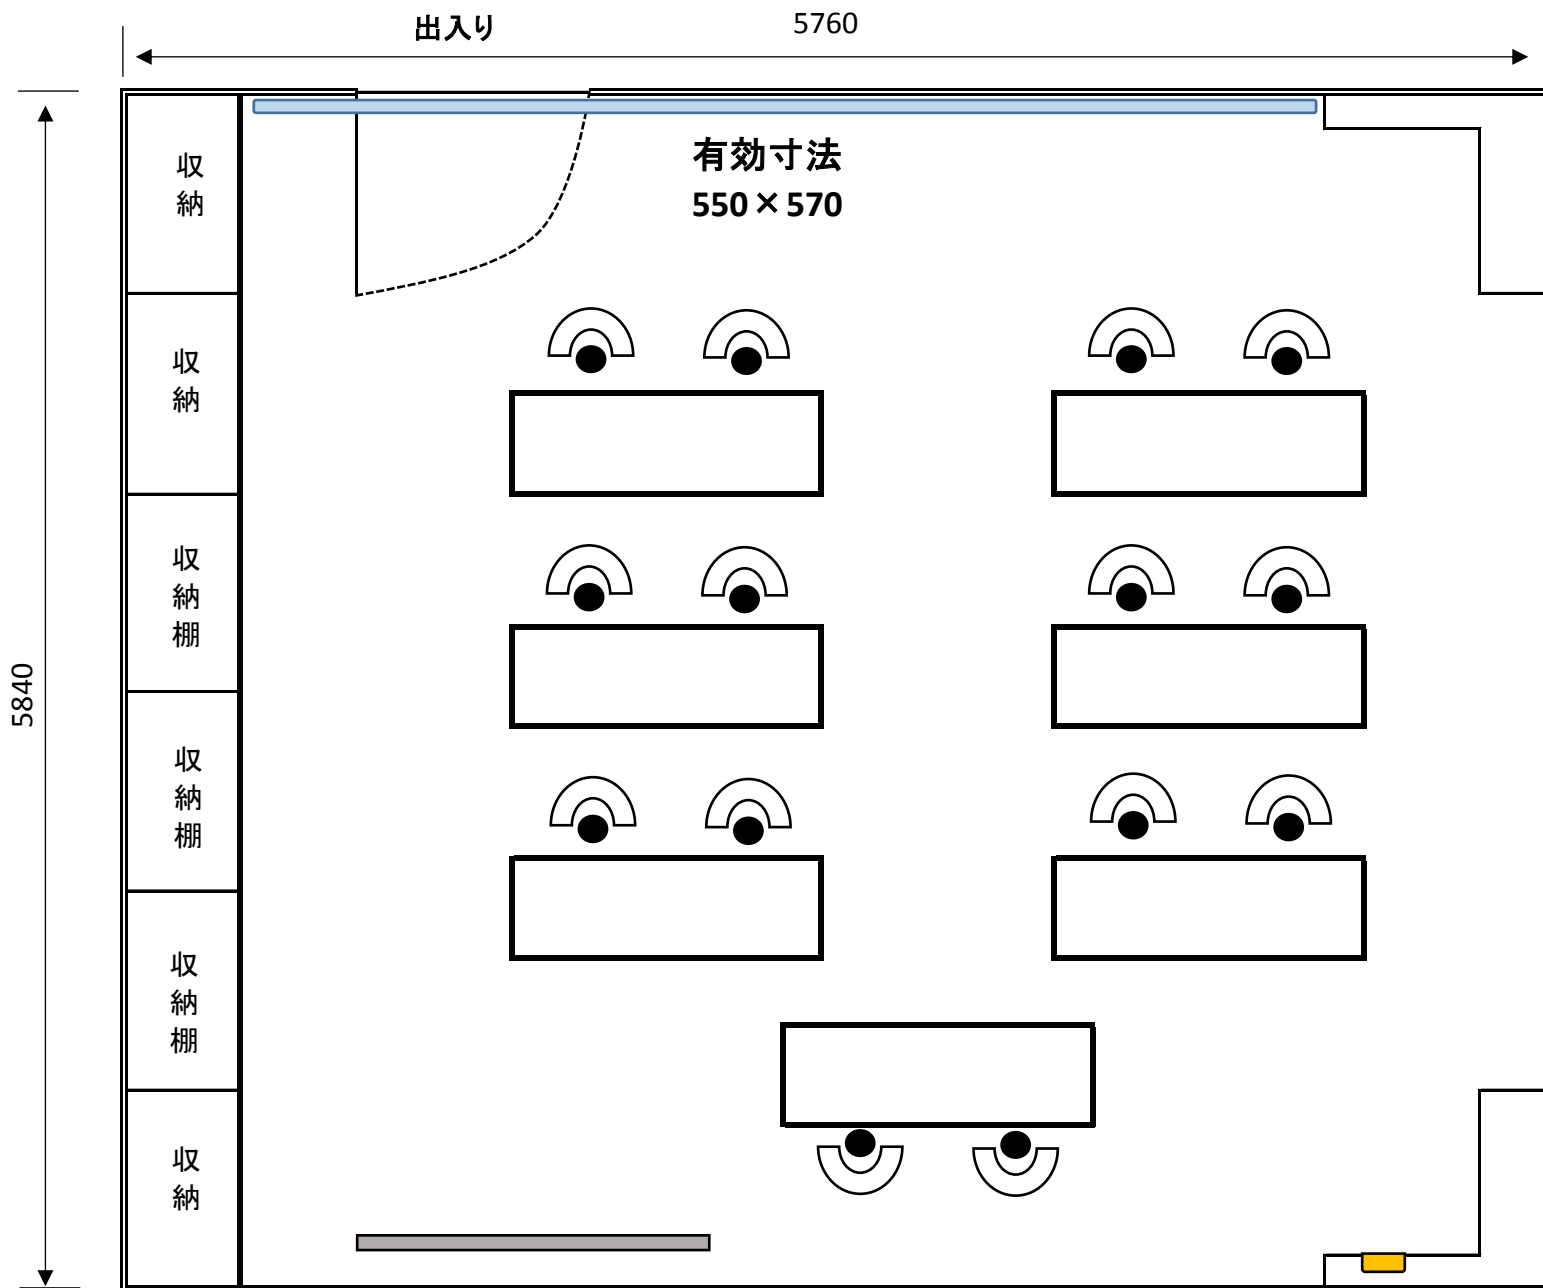

設備・備品	個数	予備数
机	6	2
イス	12	10
ホワイトボード	1	—
ブラインドカーテン		—
100Vコンセント(2口)	1	—

【寸法】

机	W1490XD490XH700
ホワイトボード	1800X900

